


Grundriss 2.5-Zimmerwohnungen 0.2 / 0.4 / 0.6

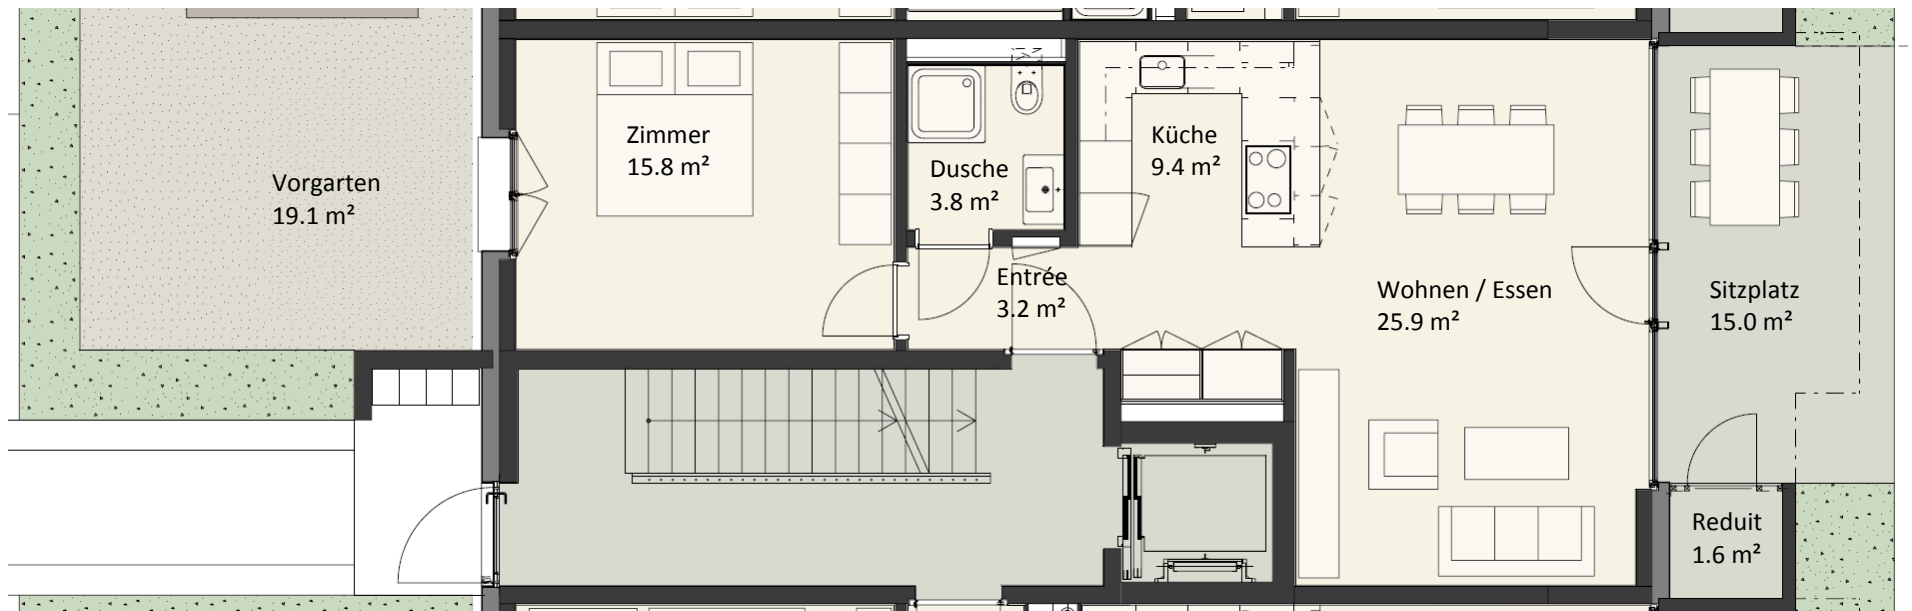

2.5-Zimmer Erdgeschosswohnung 0.2

Nettowohnfläche:	58.1m ²
Sitzplatz inkl. Reduit:	15.4m ²
Vorgarten:	19.1m ²
Keller:	20.5m ²

2.5-Zimmer Erdgeschosswohnung 0.4

Nettowohnfläche:	58.1m ²
Sitzplatz inkl. Reduit:	15.4m ²
Vorgarten:	19.1m ²
Keller:	16.4m ²

2.5-Zimmer Erdgeschosswohnung 0.6

Nettowohnfläche:	58.8m ²
Sitzplatz inkl. Reduit:	16.6m ²
Vorgarten:	15.4m ²
Keller:	15.9m ²

