


Grundriss 3.5-Zimmerwohnungen 0.1 / 0.3 / 0.5

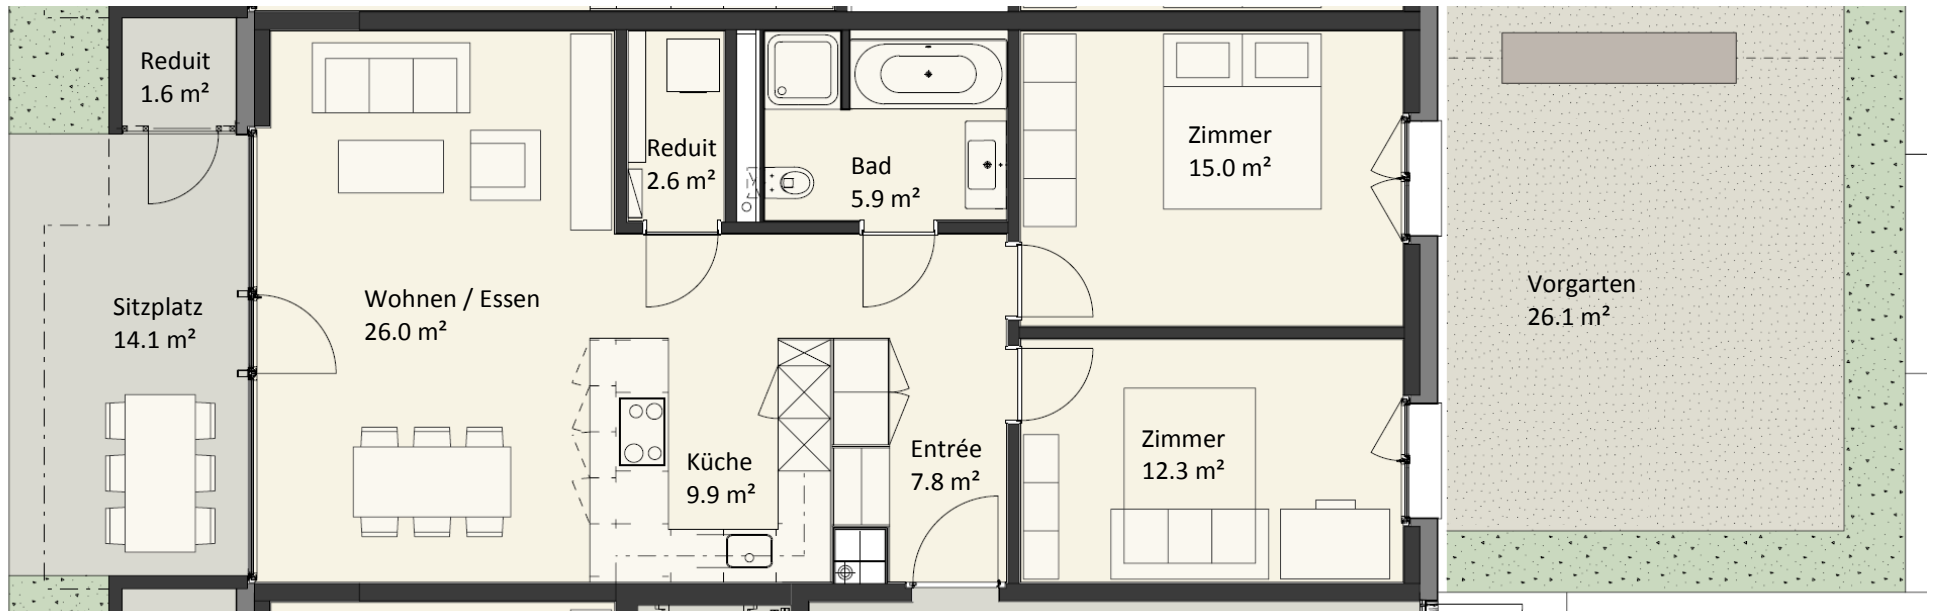

3.5-Zimmer Erdgeschosswohnung 0.3

Nettowohnfläche:	79.5m ²
Sitzplatz inkl. Reduit:	15.4m ²
Vorgarten:	25.1m ²
Keller:	12.4m ²

3.5-Zimmer Erdgeschosswohnung 0.1

Nettowohnfläche:	79.5m ²
Sitzplatz inkl. Reduit:	15.7m ²
Vorgarten:	25.1m ²
Keller:	12.4m ²

3.5-Zimmer Erdgeschosswohnung 0.5

Nettowohnfläche:	79.5m ²
Sitzplatz inkl. Reduit:	15.4m ²
Vorgarten:	25.1m ²
Keller:	16.4m ²

